



COMUNE DI SESTRI LEVANTE
Città Metropolitana di Genova

P.U.D.

Progetto di Utilizzo comunale delle aree Demaniali marittime

VARIANTE 2021

Oggetto: **Planimetria generale degli utilizzi delle aree demaniali marittime**

Responsabile del Procedimento Arch. Luisa STEFANI

Elaborazione Grafica: Geom. Luigi BOTTICELLA

Aggiornamento: Marzo 2021

TAVOLA N.

1

Scala disegni 1:2000



- (SL) SPIAGGIA LIBERA
- (SLA) SPIAGGIA LIBERA ATTREZZATA
- (SB) STABILIMENTO BALNEARE
- (CM) COLONIA MARINA
- (SR) SPIAGGIA ASSERVITA A STRUTTURA RICETTIVA
- (ZS) AREA PER ATTIVITA' SPORTIVA E RICREATIVA
- (CN) AREA AD USI PRODUTTIVI
- (DB) DEPOSITO IMBARCAZIONI
- (ZP) AREA AD USI PORTUALI
- (ZV) SERVIZI, GIARDINI PUBBLICI, VIABILITA' E PARCHEGGI
- (ZM) ZONA MILITARE
- FENNELLI E SCOGLIERE ARTIFICIALI DI PROTEZIONE

SVILUPPO LINEA DI COSTA

- Litorale balneabile Spiaggia Libera
- Litorale balneabile Spiaggia Libera Attrezzata
- Litorale balneabile Stabilimenti Balneari
- Litorale balneabile Colonia Marina
- Litorale balneabile Associazione Sportiva
- Litorale balneabile Deposito Barche

LOCALI ACCESSORI DI SERVIZIO ALLE SPIAGGE

- Locale di servizio alla SLA1
- Locale di servizio alla DB1B
- Locale di servizio alle SL

- Ambiti del P.U.D.
- Accesso libero al litorale
- Accesso libero al litorale con barriere architettoniche
- Accesso idoneo ai MEZZI MECCANICI

SPECCHIE ACQUEE E CORSE DI ALAGGIO

- Specchio acqueo per ormeggi
- Corsa di alaggio


Simboli

- Spiaggia accessibile disabili
- WC accessibile disabili
- Spiaggia accessibile cani
- Spiaggia accessibile cani periodo INVERNALE

CONFINI

- Confine Demaniale
- Lines di Costa 2016

- Postazione salvamento in capo al comune
- Servizio sorveglianza garantito dai concessionari

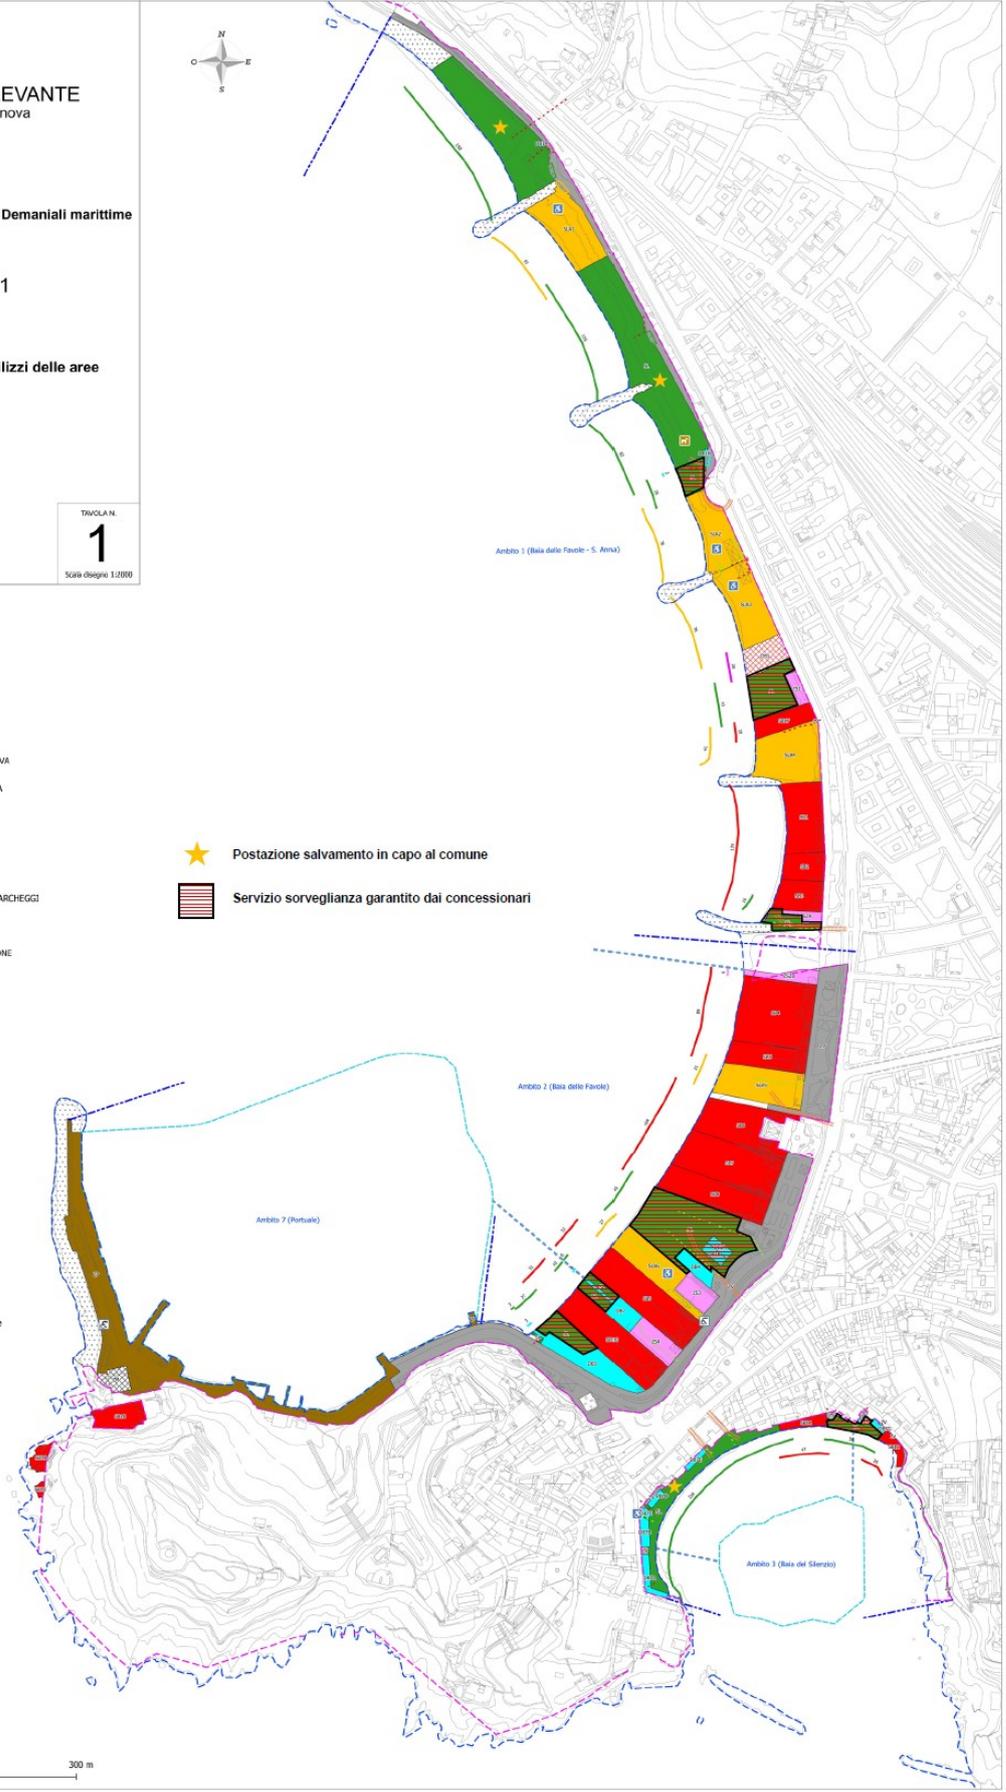

0 100 200 300 m

